


สถานที่ก่อสร้างโครงการขอมแซมถนนสาย สายบ้านภูสีโพน - บ้านยอด
ตำบลอม อำเภอสังขะ จังหวัดสุรินทร์

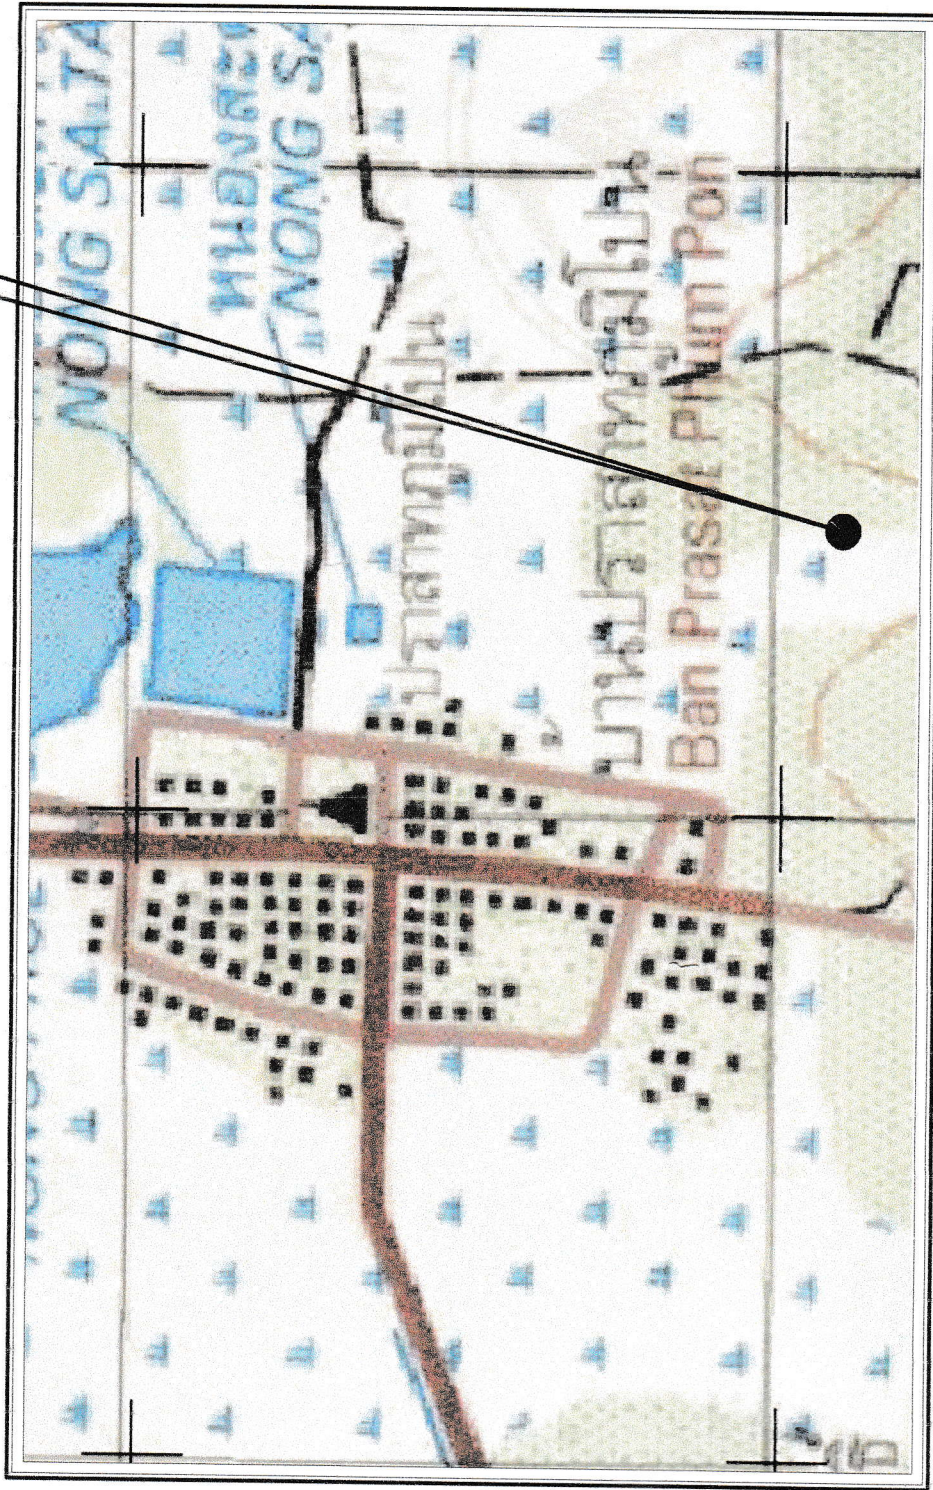

แผนที่โดยสังเขป

โครงการ ซ่อมแซมถนน	สถานที่	บ้านภูสีโพน หมู่ที่ ๕ สายบ้านภูสีโพน - บ้านยอด ตำบลอม อำเภอสังขะ	วิศวกร		เห็นชอบ	นางสาวมยุรี สุวรรณราช ปลัด อบต.อม	Draw No.	TOTAL
	หน่วยงาน เขียนแบบ	องค์การบริหารส่วนตำบลอม นายชนันต์ อุ่มเหนือ นายช่างโยธาชำนาญงาน	ตรวจ		อนุมัติ	นายอภิวัฒน์ พักตร์พงศ์ นายก อบต.อม		