


สถานที่ก่อสร้างโครงการลงหินตอก สายบ้านงูมีโปน หมู่ที่ 5 - บ้านยอด ตำบลวังเขตร อำเภอบัวชุม จังหวัดสุรินทร์

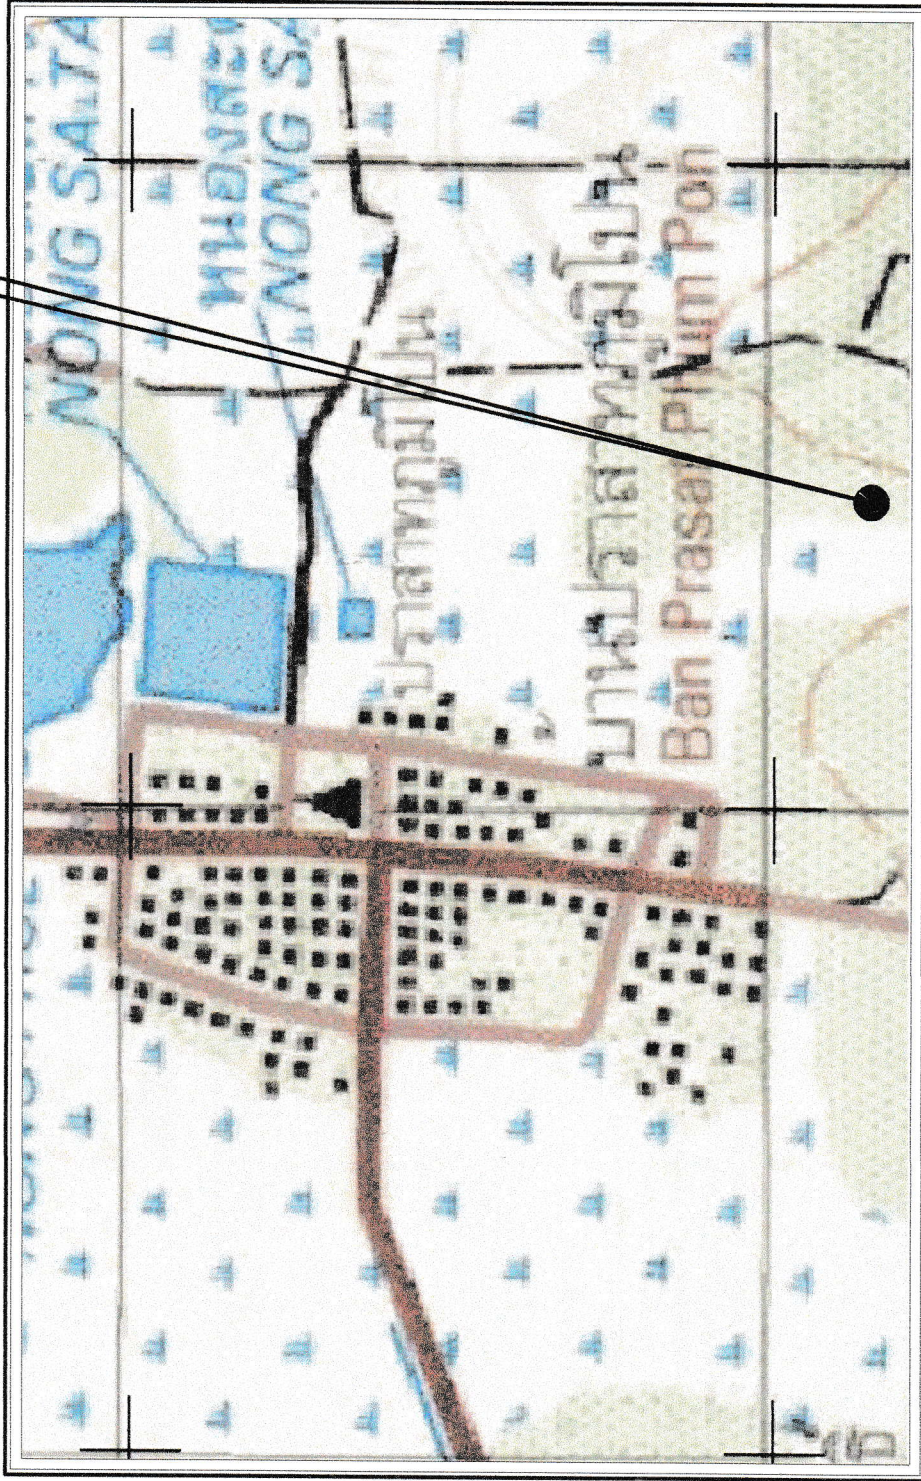

แผนที่โดยสังเขป

โครงการ ลงหินตอก /	สถานที่	บ้านงูมีโปนหมู่ที่ 5 สายบ้านงูมีโปน - บ้านยอด ต.บ้านยอด อ.บัวชุม จ.บุรีรัมย์	วิศวกร	นายประเสริฐ จิตต์แก้ว ภ.ย. 10175	นายอุไร	เห็นชอบ	นางสาวมณี สุวรรณราช ปลัด อบต.ต.ม.	Draw No.	TOTAL
	หน่วยงาน เขียนแบบ	องค์การบริหารส่วนตำบล นายธีรภัทร ภู่น้อย นายช่างโยธาชำนาญงาน	ตรวจ	นายเสถียร ฤพการณ ผู้อำนวยการกองช่าง		อนุมัติ	นายอภิวัฒน์ พงษ์ไพโรจน์ นายก อบต.ต.	๑	๖