

**ตารางแสดงวงเงินงบประมาณที่ได้รับจัดสรรและราคากลางในงานจ้างก่อสร้าง**

**๑. โครงการ** โครงการวางท่อระบายน้ำ PVC และชุดล่อกรองระบายน้ำ ศพด.บ้านภูมิโปน หมู่ที่ ๕ ตำบลมอ อำเภอสงขลา จังหวัดสุรินทร์

**๒. หน่วยงานเจ้าของโครงการ** กองช่าง องค์การบริหารส่วนตำบลมอ

**๓. วงเงินงบประมาณที่ได้รับจัดสรร** ๕๓,๐๐๐.๐๐ บาท ..... (-ห้าหมื่นสามพันบาทถ้วน-)

**๔. ลักษณะงาน (โดยสังเขป)**

โครงการวางท่อระบายน้ำ PVC และชุดล่อกรองระบายน้ำ ศพด.บ้านภูมิโปน หมู่ที่ ๕ ตำบลมอ อำเภอสงขลา จังหวัดสุรินทร์ วางท่อ PVC ชนิดปลายธรรมดา ชั้น ๘.๕ ขนาด ๘ นิ้ว จำนวน ๘ ท่อน พร้อมบ่อพักสำเร็จรูป จำนวน ๘ บ่อ และวางท่อระบายน้ำคอนกรีต ขนาด dia ๐.๔๐×๑.๐๐ เมตร จำนวน ๒ จุดๆ ละ ๖ ท่อน รวม ๑๒ ท่อน และชุดล่อกรองระบายน้ำ ยาว ๑๐ เมตร (รายละเอียดอื่น ๆ ตามแบบรูปที่ อบต.มอ กำหนด)

**๕. ราคากลางคำนวณ ณ วันที่ ๒๒ สิงหาคม ๒๕๖๗ เป็นเงิน ๕๓,๐๐๐.๐๐ บาท.....(-ห้าหมื่นสามพันบาทถ้วน-)**

**๖. บัญชีประมาณการราคากลาง** ใบประมาณราคาโครงการวางท่อระบายน้ำ PVC และชุดล่อกรองระบายน้ำ ศพด.บ้านภูมิโปน หมู่ที่ ๕ ตำบลมอ อำเภอสงขลา จังหวัดสุรินทร์

๖.๑ แบบ ปร.๔

๖.๒ แบบ ปร.๕

**๗. รายชื่อคณะกรรมการกำหนดราคากลาง ประกอบด้วย**

๑. นางอุทัยวรรณ แรงหาญ	ตำแหน่ง	ผู้อำนวยการกองคลัง	ประธานกรรมการ
๒. นางสุพัตรา โพธิ์แก้ว	ตำแหน่ง	นักวิชาการเงินและบัญชีชำนาญการ	กรรมการ
๓. นายนิรันดร์ อุ่นเนื้อ	ตำแหน่ง	นายช่างโยธาชำนาญงาน	กรรมการ

สรุปผลการประมาณราคาค่าก่อสร้าง

ส่วนราชการ องค์การบริหารส่วนตำบลม

งานประมาณราคา  
แบบ ปร.5 แผ่นที่ 1/2

ประเภทงาน โครงการวางท่อระบายน้ำ PVC และชุดลอกกรองระบายน้ำ

สถานที่ ศูนย์พัฒนาเด็กเล็กบ้านภูมิโปน หมู่ที่ 5 ต.ตม อ.สังขะ จ.สุรินทร์

วางท่อ PVC ชนิดปลายธรรมดา ชั้น 8.5 ขนาด 8 นิ้ว จำนวน 8 ท่อน พร้อมบ่อพักสำเร็จรูป จำนวน 8 บ่อ และวางท่อระบายน้ำคอนกรีต

ขนาด dia 0.40x1.00 เมตร จำนวน 2จุดๆละ 6 ท่อน รวม 12 ท่อน และชุดลอกกรองระบายน้ำ ยาว 100 เมตร

(รายละเอียดขึ้นๆตามแบบรูปที่องค์การบริหารส่วนตำบลมกำหนด)

หน่วยงานออกแบบและประมาณราคา กองช่างองค์การบริหารส่วนตำบลม

ประมาณราคาวันที่ 22 เดือน สิงหาคม พ.ศ. 2567

ลำดับที่	รายการ	ค่าวัสดุ และค่าแรงงาน	Factor F	จำนวนเงิน	หมายเหตุ
1	ประเภทงานอาคาร	41,119.00	1.3091	53,828.88	
					- เงินประกันผลงานหัก 0 %
					- เงินล่วงหน้าจ่าย 0 %
					- ดอกเบี้ยเงินกู้ 7 %ต่อปี
					- ภาษีมูลค่าเพิ่ม 7 %
รวมค่าก่อสร้างเป็นเงินงบประมาณ				53,828.88	
คิดเป็นเงินประมาณ				53,000.00	
ตัวอักษร (น้ำหนักสามพันบาทถ้วน)					

ขนาดหรือพื้นที่ - ตร.ม.

เฉลี่ยราคาประมาณ - บาท/ตร.ม.

ลงชื่อ.....ผู้ประมาณการ  
(นายนิรันดร์ อุ่นเนื้อ)

นายช่างโยธาชำนาญงาน

ตรวจ.....  
(นายนิรันดร์ อุ่นเนื้อ)

นายช่างโยธาชำนาญงาน รักษาราชการแทน

ผู้อำนวยการกองช่าง

เห็นชอบ.....  
(นางสาวมยุรี สุวรรณราช)

ปลัดองค์การบริหารส่วนตำบลม

อนุมัติ.....  
(นายอภิวัฒน์ พัวภัทรพงศ์)

นายกองค์การบริหารส่วนตำบลม

คณะกรรมการกำหนดราคากลางได้ตรวจสอบแล้ว

เห็นชอบให้ประมาณราคานี้เป็นราคากลาง

ลงชื่อ.....ประธานกรรมการ  
(นางอุทัยวรรณ แรงหาญ)

ผู้อำนวยการกองคลัง

ลงชื่อ.....กรรมการ  
(นางสุพิศรา โพธิ์แก้ว)

นักวิชาการเงินและบัญชีชำนาญการ

ลงชื่อ.....กรรมการ  
(นายนิรันดร์ อุ่นเนื้อ)

นายช่างโยธาชำนาญงาน

ประเภทงาน โครงการวางท่อระบายน้ำ PVC และชุดลอกร่องระบายน้ำ

สถานที่ ศูนย์พัฒนาเด็กเล็กบ้านภูสีโปง หมู่ที่ 5 ต.ค.ม อ.สังขะ จ.สุรินทร์

ประมาณราคาวันที่ 22 เดือน สิงหาคม พ.ศ. 2567


องค์การบริหารส่วนตำบล

กรมส่งเสริมการปกครองส่วนท้องถิ่น


กระทรวงมหาดไทย

แบบ ปร.4 แผ่นที่ 2/2

ที่	รายการ	จำนวน	หน่วย	ค่าวัสดุก่อสร้าง		ค่าแรงงาน		ยอดรวมค่าวัสดุ และค่าแรงงาน	หมายเหตุ
				ราคาหน่วยละ	จำนวนเงิน	ราคาหน่วยละ	จำนวนเงิน		
1	หมวดงานโครงสร้าง								
	-คอนกรีต 1:2:4	2.50	ลบ.ม.	2,018.69	5,047.00	327.00	818.00	5,865.00	
	-ทรายรองพื้น	0.50	ลบ.ม.	429.91	215.00	112.00	56.00	271.00	
	-ท่อ PVC ชนิดเกลียวรวมค่า ขึ้น 8.5 ขนาด 8 นิ้ว	8.00	ยอน	2,000.00	16,000.00	600.00	4,800.00	20,800.00	
	-ท่อพีอีดำหรือปูนดำใส่ท่อปูน	8.00	ยอน	185.00	1,480.00	55.50	414.00	1,924.00	
	-ท่อระบายน้ำคอนกรีต ศก. 0.40 x 1.00 ม.	12.00	ยอน	563.28	6,759.00	-	-	6,759.00	รวมค่าวัสดุ+แรงงาน
	งานอื่น วัสดุ และชุดของระบายน้ำ	1.00	เหมา	-	-	5,500.00	5,500.00	5,500.00	
							<b>รวม</b>	<b>41,119.00</b>	

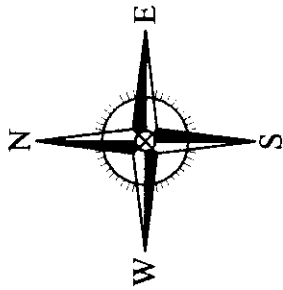


สถานที่ก่อสร้างโครงการท่อระบายน้ำ PVC และชุดส่งระบายน้ำ  
หมู่ที่ ๕ ตำบลบึง อำเภอสังขะ จังหวัดสุรินทร์

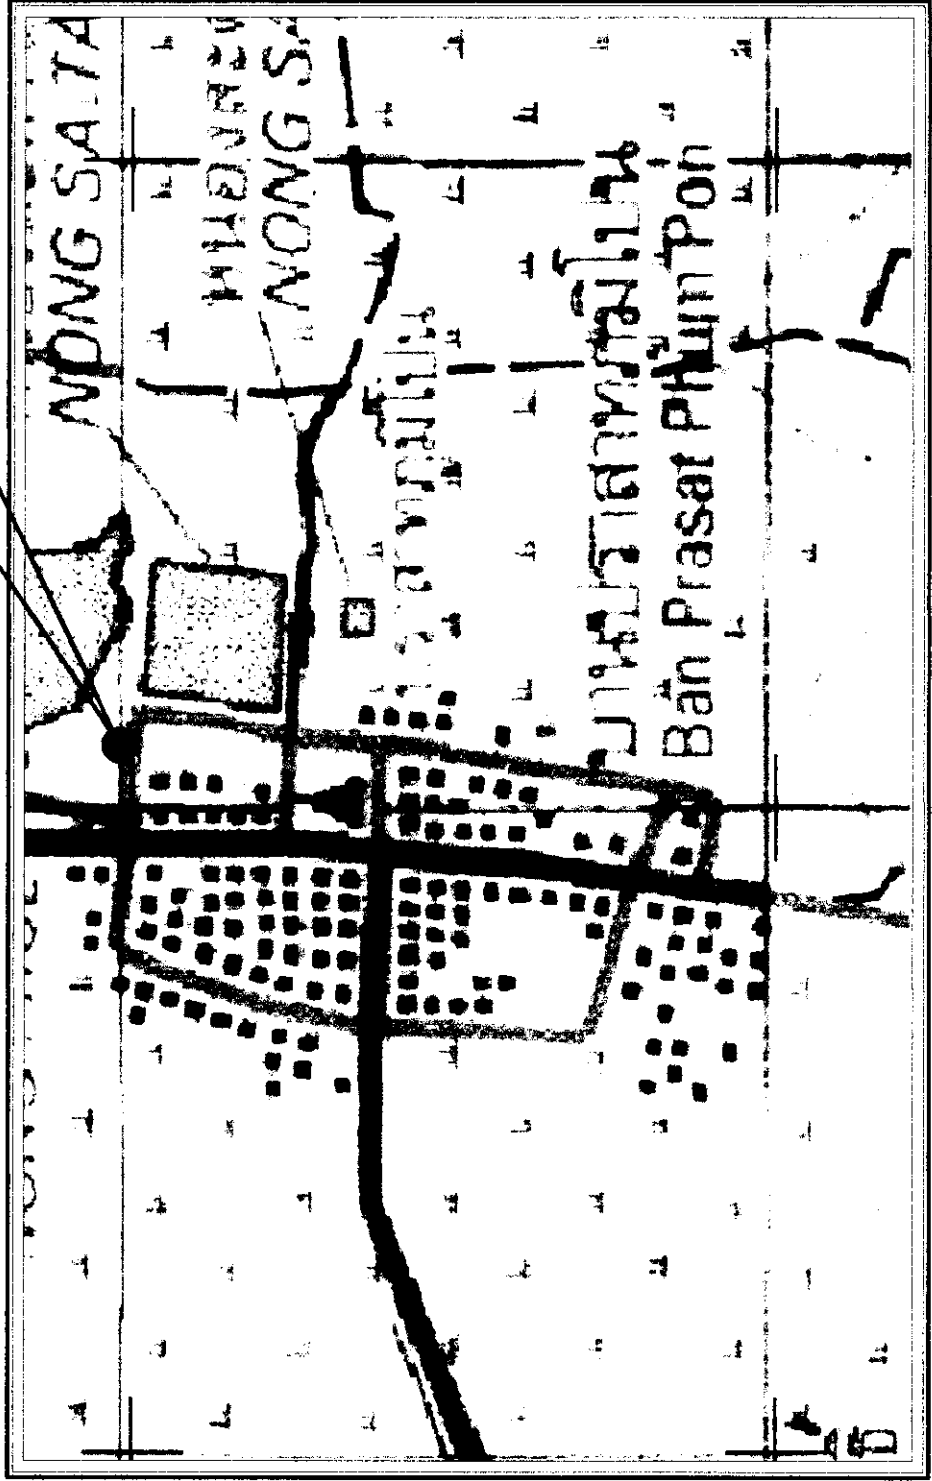


แผนที่โดยสังเขป

โครงการ วางท่อระบายน้ำ PVC และชุดส่งระบายน้ำ	สถานที่	บ้านบึงใหม่ หมู่ที่ ๕ ตำบลบึง อำเภอสังขะ จังหวัดสุรินทร์	วิศวกร		เห็นชอบ	นางสาวสุวิทย์ สุวรรณราช ปลัด อบต.บึง	Draw No.	TOTAL
	หน่วยงาน เขียนแบบ	องค์การบริหารส่วนตำบลบึง นายฉัตรินทร์ อุ่นเชื้อ นายช่างโอบาฮานอุทุมมาน	ตรวจ		อนุมัติ	นายฉัตรินทร์ อุ่นเชื้อ นายช่างโอบาฮานอุทุมมาน		




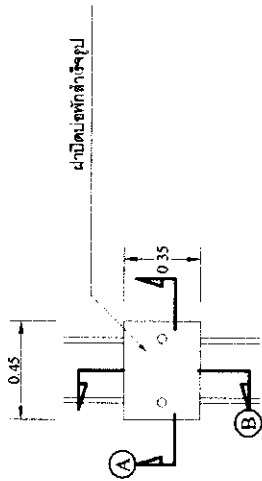

**แบบรูปเปิดปิดลิ้นและท่อระบายน้ำทิ้ง**  
scale 1:25

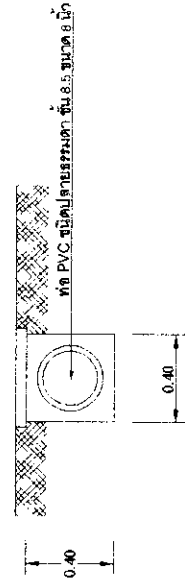

**รูปตัด A-A**  
scale 1:25

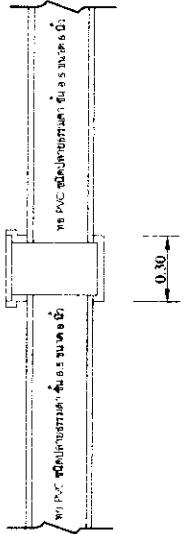

**รูปตัด B-B**  
scale 1:25

**รายการประกอบแบบ**

1. ก่อนลงมือทำงานผู้รับจ้างต้องแจ้งคณะกรรมการตรวจการจ้างหรือผู้ได้รับการแต่งตั้งให้เป็นผู้ควบคุมงานทราบเสียก่อน
2. จุดเริ่มต้นของโครงการสามารถเปลี่ยนแปลงได้ตามความเหมาะสมกับสภาพพื้นที่หรือได้ลงมือได้แต่เมื่อรวมระยะเวลาแล้วต้องได้ระยะเวลาตามที่กำหนด
3. จุดวางท่อและจำนวนท่อต่อเสาสามารถเปลี่ยนแปลงได้ตามความเหมาะสมกับสภาพพื้นที่ (ถ้ามี)แต่เมื่อรับจ้างแล้วต้องได้จำนวนเท่าเดิม
4. รายการได้ขุดแย่ง ให้ผู้รับจ้างปฏิบัติให้ถูกต้องตามที่จริงและแจ้งผู้ควบคุมงานทราบทันที (ถ้ามี)แต่เมื่อรับจ้างแล้วต้องได้จำนวนเท่าเดิม
5. ก่อนที่ผู้รับจ้างจะทำการลงดินผู้ควบคุมงานจะต้องตรวจสอบแรง โดยไม่มีข้อโต้แย้ง และความเห็นของผู้ควบคุมงานและคณะกรรมการตรวจการจ้างถือเป็นข้อยุติ
6. ความยาวท่อเปลี่ยนแปลงได้ตามสภาพ แต่เมื่อวัดระยะต้องได้ความยาวตามที่กำหนด
7. ท่อระบายน้ำและบ่อพัก อาจเปลี่ยนแปลงได้ตามสภาพ แต่เมื่อวัดระยะต้องได้ความยาวตามที่กำหนด

โครงการ	สถานที่	ชั้นผู้นำเสนอ	ผู้เสนอ	จังหวัดผู้รับ	วิศวกร	ผู้ตรวจสอบ	ผู้ตรวจ	ผู้ควบคุมงาน	ผู้ควบคุมงาน	Draw No.	TOTAL
โครงการ วางท่อระบายน้ำ PVC และจุดกรองระบายน้ำทิ้ง	หน่วยงาน เขียนแบบ	นายอินทร์ คุ้มเนื้อ	นายช่างโยธาชำนาญงาน	นายอินทร์ คุ้มเนื้อ	นายช่างโยธาชำนาญงาน	นายอินทร์ คุ้มเนื้อ	นายช่างโยธาชำนาญงาน	นายอินทร์ คุ้มเนื้อ	นายอินทร์ คุ้มเนื้อ	2	1