

ตารางแสดงวงเงินงบประมาณที่ได้รับจัดสรรและราคากลางในงานจ้างก่อสร้าง

1. โครงการ โครงการก่อสร้างถนน แอสฟัลติกคอนกรีต ปูทับ คสล.เดิม ภายในหมู่บ้าน หมู่ที่ 1 บ้านคม ตำบลคม อำเภอสังขะ จังหวัดสุรินทร์

2. หน่วยงานเจ้าของโครงการ กองช่าง องค์การบริหารส่วนตำบลคม

3. วงเงินงบประมาณที่ได้รับจัดสรร 320,000.- บาท (-สามแสนสองหมื่นบาทถ้วน-)

4. ลักษณะงาน (โดยสังเขป)

โครงการก่อสร้างถนน แอสฟัลติกคอนกรีต ปูทับ คสล.เดิม ภายในหมู่บ้าน หมู่ที่ 1 บ้านคม ตำบลคม อำเภอสังขะ จังหวัดสุรินทร์ กว้าง 4.00 เมตร ยาว 155 เมตร หน้า 0.05 เมตร (รายละเอียดอื่นๆ ตามแบบรูปที่ อบต.คม กำหนด)

5. ราคากลางคำนวณ ณ วันที่ 25 มิถุนายน 2568 เป็นเงิน 320,000.00 บาท (-สามแสนสองหมื่นบาทถ้วน-)

6. บัญชีประมาณการราคากลาง ใบประมาณราคา โครงการก่อสร้างถนน แอสฟัลติกคอนกรีต ปูทับ คสล.เดิม ภายในหมู่บ้าน หมู่ที่ 1 บ้านคม ตำบลคม อำเภอสังขะ จังหวัดสุรินทร์

6.1 แบบ ปร.4

6.2 แบบ ปร.5

7. รายชื่อคณะกรรมการกำหนดราคากลาง ประกอบด้วย

1. นางอุทัยวรรณ แรงหาญ	ตำแหน่ง ผู้อำนวยการกองคลัง	ประธานกรรมการ
2. นางสาวรุ่งรัตน์ สีเสด	ตำแหน่ง หัวหน้าสำนักปลัดฯ	กรรมการ
3. นายนิรันดร์ อุ่นเนื้อ	ตำแหน่ง นายช่างโยธาชำนาญงาน	กรรมการ

สรุปประมาณราคาค่าบำรุงรักษาทาง
องค์การบริหารส่วนตำบลม อำเภอสังขะ จังหวัดสุรินทร์

วันที่ 25 เดือน มิถุนายน พ.ศ. 2568

ประเภทงาน ก่อสร้างถนนแอสฟัลติกคอนกรีต ปูทับ คสล.เดิม ภายในหมู่บ้าน หมู่ที่ 1 บ้านคม
เจ้าของโครงการ องค์การบริหารส่วนตำบลม อำเภอสังขะ จังหวัดสุรินทร์
รหัสสายทาง ชื่อสายทา ภายในหมู่บ้าน หมู่ที่ 1 บ้านคม ต.ม. อ.สังขะ จ.สุรินทร์
สถานที่ตั้ง หมู่บ้าน หมู่ที่ 1 บ้านคม ต.ม. อ.สังขะ จ.สุรินทร์
ลักษณะสายทางเดิม ชนิดผิวทาง คอนกรีต กว้าง 4.00 เมตร
ชนิดไหล่ทาง - กว้าง - เมตร
ดำเนินการก่อสร้าง ๑ 0.155 กม. ผิวทางกว้าง 4.00 เมตร ไม่มีไหล่ทาง
กม. 0+000 ถึง กม. 0+155 ระยะทาง 0.155 กิโลเมตร ผิวจราจรกว้าง 4.00 เมตร

ที่	รายการ	รวมค่างานต้นทุน	Factor F	รวมค่างานก่อสร้าง	หมายเหตุ
1	คิดเป็นราคาค่าก่อสร้าง	243,933.40	1.3642	332,773.94	Factor F
		-		-	- เงินล่วงหน้าจ่าย 0.0%
		-		-	- ดอกเบี้ยเงินกู้ 7.0%
					- เงินประกันผลงานหัก 0.0%
					- ภาษีมูลค่าเพิ่ม (VAT) 7.0%
					- พื้นที่ ฝนตกปกติ
สรุป	รวมเป็นราคาค่าก่อสร้างประมาณ			332,773.94	
	คิดเป็นราคากลาง			320,000.00	
	(สามแสนสองหมื่นบาทถ้วน)				

ระยะทางดำเนินการ 0.155 กม.

เฉลี่ยราคา กม.ละ 2,064,516.13 บาท

ลงชื่อ.....ผู้ประมาณการ

(นายนิรันดร์ อุ่นเนื้อ)

นายช่างโยธาชำนาญงาน

ตรวจ.....

(นายนิรันดร์ อุ่นเนื้อ)

นายช่างโยธาชำนาญงาน

รักษาราชการแทน ผู้อำนวยการกองช่าง

เห็นชอบ.....

(นางสาวมยุรี สุวรรณราช)

ปลัดองค์การบริหารส่วนตำบลม

อนุมัติ.....

(นายอภิวัฒน์ พัวภัทรพงศ์)

นายกองค์การบริหารส่วนตำบลม

คณะกรรมการกำหนดราคากลางได้ตรวจสอบแล้ว

เห็นชอบให้ประมาณราคานี้เป็นราคากลาง

ลงชื่อ.....ประธานกรรมการ

(นางอุทัยวรรณ แรงหาญ)

ผู้อำนวยการกองคลัง

ลงชื่อ.....กรรมการ

(นางสาวรุ่งรัตน์ สีแสง)

หัวหน้าสำนักงานปลัดฯ (นักบริหารงานทั่วไป)

ลงชื่อ.....กรรมการ

(นายนิรันดร์ อุ่นเนื้อ)

นายช่างโยธาชำนาญงาน

รายละเอียดการประมาณราคา

รหัสสายทาง

ชื่อสายทาง

ภายในหมู่บ้าน หมู่ที่ 1 บ้านดม ต.ดม อ.สังขะ จ.สุรินทร์

สถานที่ตั้ง หมู่บ้าน หมู่ที่ 1 บ้านดม ต.ดม อ.สังขะ จ.สุรินทร์

ระยะทางดำเนินการ

0.155 กม.

ที่	รายการ	จำนวน	หน่วย	ราคาวัสดุ-ค่าแรง-ต่อหน่วย			จำนวนเงิน (บาท)	Factor F	ราคากลาง (บาท)		หมายเหตุ
				วัสดุ	ค่าแรง	รวม			ราคาต่อหน่วย	รวม	
1	งานปรับปรุงโครงสร้างทาง										
	1.1 งานถมป่าขุดต่อ	-	ตร.ม.	-	-	-	-	-	-	-	
	1.2 งานเกลี่ยปรับไหล่ทางเดิมแล้วบดทับ	-	ตร.ม.	-	-	-	-	-	-	-	
	1.3 งานรื้อผิวลาดยางเดิม (หนา 0.04 ซม.)		ตร.ม.	-	-	-	-	-	-	-	
	1.4 งาน Benching	-	ลบ.ม.	-	-	-	-	-	-	-	
	1.5 งานดินตัด	-	ลบ.ม.	-	-	-	-	-	-	-	
	1.6 งานดินถม (จากการขนส่ง)	-	ลบ.ม.	-	-	-	-	-	-	-	
	1.7 งานวัสดุคัดเลือกบดอัดแน่น	-	ลบ.ม.	-	-	-	-	-	-	-	
	1.8 งานรองพื้นทาง (ลูกรังบดอัดแน่น)	-	ลบ.ม.	-	-	-	-	-	-	-	
	1.9 หินคลุกบดอัดแน่น	-	ลบ.ม.	-	-	-	-	-	-	-	
	1.10 หินคลุกปรับระดับ (หลวม)	-	ลบ.ม.	-	-	-	-	-	-	-	
	1.9 หินคลุกบดอัดแน่น	-	ตร.ม.	-	-	-	-	-	-	-	
	1.12 Deep Patch	-	ตร.ม.	-	-	-	-	-	-	-	
	1.13 งาน Pavement In - Place Recycling	-	ตร.ม.	-	-	-	-	-	-	-	
2	งานผิวทาง										
	2.1 Prime Coat	-	ตร.ม.	-	-	-	-	-	-	-	
	2.2 Tack Coat	620.00	ตร.ม.	6.74	7.29	14.03	8,698.60	1.3642	19.14	11,866.63	
	2.3 Asphaltic Concrete										
	- Asphaltic Concrete (ปูบน Prime Coat)	-	ตร.ม.	-	-	-	-	-	-	-	5 ซม.
	- Asphaltic Concrete (ปูบน Tack Coat)	620.00	ตร.ม.	351.08	11.96	363.04	225,084.80	1.3642	495.26	307,060.68	5 ซม.
3	งานผิวไหล่ทาง										
	3.1 Prime Coat	-	ตร.ม.	-	-	-	-	-	-	-	
	3.2 Tack Coat	-	ตร.ม.	-	-	-	-	-	-	-	
	3.3 Asphaltic Concrete										
	- Asphaltic Concrete (ปูบน Prime Coat)	-	ตร.ม.	-	-	-	-	-	-	-	5 ซม.
	- Asphaltic Concrete (ปูบน Tack Coat)	-	ตร.ม.	-	-	-	-	-	-	-	5 ซม.
4	งานติดตั้งจราจร										
	4.1 สีเทอร์โมพลาสติก	35.00	ตร.ม.	-	-	290.00	10,150.00	1.3642	395.62	13,846.63	เส้นกว้าง 10 ซม.
	4.2 Rumble Strips	-	ตร.ม.	-	-	-	-	-	-	-	
	4.3 ทางมะลัย	-	ตร.ม.	-	-	-	-	-	-	-	
	4.4 งานเส้นขอความปลอดภัย	-	ตร.ม.	-	-	-	-	-	-	-	
	4.5 วัสดุเคลือบผิวจราจรเพื่อต้านทานการสึกกร่อน	-	ตร.ม.	-	-	-	-	-	-	-	
	ยอดยกไป						243,933.40			332,773.94	

รายละเอียดการประมาณราคา

รหัสสายทาง 0

ชื่อสายทาง

ภายในหมู่บ้าน หมู่ที่ 1 บ้านคม ต.คม อ.สังขะ จ.สุรินทร์

สถานที่ตั้ง หมู่บ้าน หมู่ที่ 1 บ้านคม ต.คม อ.สังขะ จ.สุรินทร์

ระยะทางดำเนินการ

0.155 กม.

ที่	รายการ	จำนวน	หน่วย	ราคาวัสดุ-ค่าแรง-ต่อหน่วย			จำนวนเงิน (บาท)	Factor F	ราคากลาง (บาท)		หมายเหตุ
				วัสดุ	ค่าแรง	รวม			ราคาต่อหน่วย	รวม	
	ยอดยกมา						243,933.40			332,773.94	
5	งานจราจรสงเคราะห์										
	5.1 งานปรับปรุง										
	5.1.1 หลักแนวโค้ง ค.ส.ล.	-	หลัก	-	-	-	-	-	-	-	
	5.1.2 หลักกิโลเมตร	-	หลัก	-	-	-	-	-	-	-	
	5.1.3 ป้ายจราจร	-	ชุด	1,200.00	-	-	-	-	-	-	
	5.1.4 GUARD RAIL	-	เมตร	-	-	-	-	-	-	-	
	5.2 งานติดตั้ง										
	5.2.1 ป้ายกำหนดน้ำหนักบรรทุก	-	ชุด	-	-	-	-	-	-	-	
	5.2.2 ป้ายจราจรแบบ บ1.	-	ชุด	-	-	-	-	-	-	-	มฐ. จร/61
	5.2.3 ป้ายจราจรแบบ บ2.	-	ชุด	-	-	-	-	-	-	-	มฐ. จร/61
	5.2.4 ป้ายจราจร บ3 - บ55	-	ชุด	-	-	-	-	-	-	-	มฐ. จร/61
	5.2.5 ป้ายจราจรแบบ ต1-ต27,ต31-ต56,ต58-ต60,ต75	-	ชุด	-	-	-	-	-	-	-	มฐ. จร/61
	5.2.6 ป้ายจราจร ต28-ต30,ต57,ต62	-	ชุด	-	-	-	-	-	-	-	มฐ. จร/61
	5.2.7 ป้ายจราจร ต61	-	ชุด	-	-	-	-	-	-	-	มฐ. จร/61
	5.2.8 ป้ายจราจรแบบ ต63,ต66 (2 แผ่นป้ายต่อชุด)	-	ชุด	-	-	-	-	-	-	-	มฐ. จร/61
	5.2.9 ป้ายจราจรแบบ ต64,ต67	-	ชุด	-	-	-	-	-	-	-	มฐ. จร/61
	5.2.10 ป้ายจราจรแบบ ต65,ต68	-	ชุด	-	-	-	-	-	-	-	มฐ. จร/61
	5.2.11 ป้ายจราจรแบบ ต69	-	ชุด	-	-	-	-	-	-	-	มฐ. จร/61
	5.2.12 ป้ายจราจรแบบ ต70	-	ชุด	-	-	-	-	-	-	-	มฐ. จร/61
	5.2.13 ป้ายจราจรแบบ ต71 - ต73	-	ชุด	-	-	-	-	-	-	-	มฐ. จร/61
	5.2.14 ป้ายจราจรแบบ ต74	-	ชุด	-	-	-	-	-	-	-	มฐ. จร/61
	5.2.15 ป้ายจราจรแบบ ต76	-	ชุด	-	-	-	-	-	-	-	มฐ. จร/61
	5.2.16 ป้ายจราจรแบบ ต77	-	ชุด	-	-	-	-	-	-	-	มฐ. จร/61
	5.2.17 ป้ายจราจรแบบ ต78	-	ชุด	-	-	-	-	-	-	-	มฐ. จร/61
	5.2.18 ป้ายจราจรแบบ น1	-	ชุด	-	-	-	-	-	-	-	มฐ. จร/61
	5.2.19 ป้ายจราจรแบบ น2 (1 แผ่นป้าย)	-	ชุด	-	-	-	-	-	-	-	มฐ. จร/61
	5.2.20 ป้ายจราจรแบบ น2 (2 แผ่นป้าย)	-	ชุด	-	-	-	-	-	-	-	มฐ. จร/61
	5.2.21 ป้ายจราจรแบบ น2 (3 แผ่นป้าย)	-	ชุด	-	-	-	-	-	-	-	มฐ. จร/61
	5.2.22 ป้ายจราจรแบบ น3 (งปพัฒนาจังหวัด)	-	ชุด	-	-	-	-	-	-	-	มฐ. จร/61
	5.2.23 ป้ายจราจรแบบ น3 (2 แผ่นป้าย)	-	ชุด	-	-	-	-	-	-	-	มฐ. จร/61
	5.2.24 ป้ายจราจรแบบ น4	-	ชุด	-	-	-	-	-	-	-	มฐ. จร/61
	5.2.25 ป้ายจราจรแบบ น5	-	ชุด	-	-	-	-	-	-	-	มฐ. จร/61
	5.2.26 ป้ายจราจรแบบ น6	-	ชุด	-	-	-	-	-	-	-	มฐ. จร/61
	5.2.27 ป้ายจราจรแบบ น7 - น20	-	ชุด	-	-	-	-	-	-	-	มฐ. จร/61
	5.2.28 ป้ายจราจรแบบ บ3-บ55+ต1-ต28,ต31-ต56,ต58-ต60,ต75	-	ชุด	-	-	-	-	-	-	-	มฐ. จร/61
	ยอดยกไป						243,933.40			332,773.94	

รายละเอียดการประมาณราคา

รหัสสายทาง 0

ชื่อสายทาง

ภายในหมู่บ้าน หมู่ที่ 1 บ้านคม ต.คม อ.สังขะ จ.สุรินทร์

สถานที่ตั้ง หมู่บ้าน หมู่ที่ 1 บ้านคม ต.คม อ.สังขะ จ.สุรินทร์

ระยะทางดำเนินการ

0.155 กม.

ที่	รายการ	จำนวน	หน่วย	ราคาวัสดุ-ค่าแรง-ต่อหน่วย			จำนวนเงิน (บาท)	Factor F	ราคากลาง (บาท)		หมายเหตุ
				วัสดุ	ค่าแรง	รวม			ราคาต่อหน่วย	รวม	
	ยอดยกมา						243,933.40			332,773.94	
	5.2.28 ป้ายจราจรแบบ บ3-บ55 + ๑71-๑73	-	ชุด	-	-	-	-	-	-	-	มฐ. จร/61
	5.2.29 ป้ายจราจรแบบ	-	ชุด	-	-	-	-	-	-	-	มฐ. จร/61
	5.2.30 ป้ายจราจรแบบ	-	ชุด	-	-	-	-	-	-	-	มฐ. จร/61
	5.2.31 ป้ายจราจรแบบ	-	ชุด	-	-	-	-	-	-	-	มฐ. จร/61
	5.2.32 ป้ายจราจรแบบ	-	ชุด	-	-	-	-	-	-	-	มฐ. จร/61
	5.2.33 หลักแนวโค้ง ค.ส.ล.	-	หลัก	-	-	-	-	-	-	-	มฐ. จร/61
	5.2.34 หลักกิโลเมตร (แบบติดแผ่นสะท้อนแสง)	-	หลัก	-	-	-	-	-	-	-	มฐ. จร/61
	5.2.34 หลักกิโลเมตร (แบบติดแผ่นสะท้อนแสง)	-	หลัก	-	-	-	-	-	-	-	มฐ. จร/61
	5.2.35 หลักเขตทาง	-	หลัก	-	-	-	-	-	-	-	มฐ. จร/61
	5.2.36 หลักนำทาง	-	หลัก	-	-	-	-	-	-	-	มฐ. จร/61
	5.2.37 Guard Rail บริเวณทางโค้งหรือคอสะพาน	-	เมตร	-	-	-	-	-	-	-	มฐ. จร/61
	5.2.38 Guard Rail บริเวณทางตรง	-	เมตร	-	-	-	-	-	-	-	มฐ. จร/61
	5.2.39 ติดเส้นทางรถไฟตัดผ่าน	-	แห่ง	-	-	-	-	-	-	-	มฐ. จร/61
	5.2.40 ติดตั้งป้ายสะท้อนแสง (2 หน้า)	-	ป้าย	-	-	-	-	-	-	-	มฐ. จร/61
	5.2.41 ติดตั้งสัญญาณไฟกระพริบ	-	ชุด	-	-	-	-	-	-	-	มฐ. จร/61
	5.2.42 ติดตั้งสัญญาณไฟกระพริบสีแดง+ป้าย บ.1	-	ชุด	-	-	-	-	-	-	-	มฐ. จร/61
	5.2.44 Timber Barricade	-	เมตร	-	-	-	-	-	-	-	มฐ. จร/61
	5.2.43 ป้ายโครงการ	-	ชุด	-	-	-	-	-	-	-	รูปแบบที่ 2
6	งานติดตั้งไฟฟ้าส่องสว่าง										
	6.1 งานร้อยยี่สิบเก้าไฟฟ้าส่องสว่างสูง 9.00 ม. พร้อมติดตั้งใหม่ (ฐานเดิม)	-	ต้น	-	-	-	-	-	-	-	
	6.2 งานร้อยยี่สิบเก้าไฟฟ้าส่องสว่างแบบโซล่าเซลล์ พร้อมติดตั้งใหม่ (ฐานเดิม)	-	ต้น	-	-	-	-	-	-	-	
	6.3 งานติดตั้งไฟฟ้าส่องสว่าง	-	ต้น	-	-	-	-	-	-	-	
	6.4 งานติดตั้งหม้อแปลงไฟฟ้า	-	แห่ง	-	-	-	-	-	-	-	
7	งานอาคารระบายน้ำ										
	7.1 งานวางระบายน้ำ	-	เมตร	-	-	-	-	-	-	-	
	7.2 งานบ่อพัก	-	บ่อ	-	-	-	-	-	-	-	
	7.3 ท่อกลม คสล.(R.C PIPE CULVERTS) ขนาด 1 - 0.60	-	ท่อน	-	-	-	-	-	-	-	
7	ค่าใช้จ่ายพิเศษ										
	7.1 งานร้อยยี่สิบเก้าสาธารณูปโภค/งานอื่นๆ นอกจากบัญชีทำงาน	-	แห่ง	-	-	-	-	-	-	-	
	รวมค่าต้นทุนงานทาง						243,933.40			332,773.94	
	รวมค่าก่อสร้างโดยประมาณ						243,933.40			332,773.94	
	คิดค่าก่อสร้างโดยประมาณ									332,000.00	



ที่ QUO.016/2568

วันที่ 2 มิถุนายน 2568

เรื่อง แจ้งราคามล็ดภัณฑ์แอสฟัลต์ ประจำเดือน มิถุนายน 2568

เรียน ผู้อำนวยการสำนักบำรุงทาง กรมทางหลวงชนบท

ด้วยบริษัท ทิปปิโกแอสฟัลท์ จำกัด (มหาชน) ซึ่งเป็นผู้ผลิตและจำหน่ายมล็ดภัณฑ์แอสฟัลต์ชนิดต่างๆ ที่ได้รับการรับรองระบบบริหารงานคุณภาพ มอก./ISO 9001:2000 ขอแจ้งราคามล็ดภัณฑ์แอสฟัลต์แต่ละชนิดมีรายละเอียดดังนี้


ชนิดยาง	บรรจุ	ราคา/หน่วย
AC 60/70	Bulk (1,000 kg.)	36,800
	Drum (200 kg.)	8,060
AC 40/50	Bulk (1,000 kg.)	40,300
	Drum (200 kg.)	8,760
PARA AC	Bulk (1,000 kg.)	44,800
	Drum (200 kg.)	9,660
MC-70	Bulk (1,000 kg.)	56,300
	Drum (200 kg.)	11,960
PMA	Bulk (1,000 kg.)	49,800
	Drum (200 kg.)	10,660
CSS-1	Bulk (1,000 kg.)	33,600
	Drum (200 kg.)	7,420
CRS-2	Bulk (1,000 kg.)	33,400
	Drum (200 kg.)	7,380
CMS-2h	Bulk (1,000 kg.)	33,800
	Drum (200 kg.)	7,460
CSS-1h	Bulk (1,000 kg.)	33,800
	Drum (200 kg.)	7,460
CSS-1h (EMA)	Bulk (1,000 kg.)	43,300
	Drum (200 kg.)	9,360
EAP	Bulk (1,000 kg.)	38,800
	Drum (200 kg.)	8,460
CRS-1P	Bulk (1,000 kg.)	49,000
	Drum (200 kg.)	10,500

หน่วย : Bulk = บาท/ตัน , Drum = บาท/ถัง

หมายเหตุ : ราคาตั้งกล่าวเป็นราคาเงินสด ไม่รวมค่าขนส่ง และไม่รวมภาษีมูลค่าเพิ่ม

ราคาแหล่งผลิต : โรงงานนครราชสีมา ทางหลวงหมายเลข 2 กม.126 ซอย รพช.10232 ต.นากลาง อ.สูงเนิน จ.นครราชสีมา
โรงงานพิษณุโลก ทางหลวงหมายเลข 1065 กม.4 ต.บางระกำ อ.บางระกำ จ.พิษณุโลก

จึงเรียนมาเพื่อทราบ

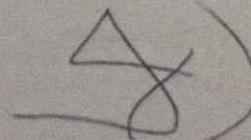
(นายสุรพล เกตุทัต)
ผู้อำนวยการฝ่ายเทคนิค

ก่อสร้างถนนแอสฟัลติกคอนกรีต ปูทับ คสล.เดิม ภายในหมู่บ้าน หมู่ที่ 1 บ้านดม

ชื่อสายทาง ภายในหมู่บ้าน หมู่ที่ 1 บ้านดม ต.ดม อ.สังขะ จ.สุรินทร์

สถานที่ หมู่บ้าน หมู่ที่ 1 บ้านดม ต.ดม อ.สังขะ จ.สุรินทร์

ระยะทาง 0.155 กิโลเมตร

สารบัญแบบมาตรฐาน

แผ่นที่	แบบเลขที่	รายการแบบถนน	หมายเหตุ
1	บร-205/56	แบบมาตรฐาน งานซ่อมสร้างผิวทางแอสฟัลติกคอนกรีต (โดยวิธี Pavement In-Place Recycling)	2 แผ่น
2	บร-206/56	แบบมาตรฐาน รายการประกอบแบบงานซ่อมสร้างผิวทางแอสฟัลติกคอนกรีต (โดยวิธี Pavement In-Place Recycling)	1 แผ่น
3	บร-306/56	แบบมาตรฐาน งานเสริมผิวผิวลาดยางแอสฟัลติกคอนกรีต	1 แผ่น
4	จร-101/61	แบบมาตรฐาน บัวยจราจรบ้ายับจับและป้ายเตือน	1 แผ่น
5	จร-102/61	แบบมาตรฐาน รายละเอียดป้ายบังคับ (1/3)	1 แผ่น
6	จร-105/61	แบบมาตรฐาน รายละเอียดป้ายเตือน (1/4)	1 แผ่น
7	จร-107/61	แบบมาตรฐาน รายละเอียดป้ายเตือน (3/4)	1 แผ่น
8	จร-108/61	แบบมาตรฐาน รายละเอียดป้ายเตือน (4/4)	1 แผ่น
9	จร-109/61	แบบมาตรฐาน บัวยจราจรแนะนำ	1 แผ่น
10	จร-115/61	แบบมาตรฐาน การติดตั้งป้ายจราจร (1/2)	1 แผ่น
11	จร-201/61	แบบมาตรฐาน เครื่องหมายจราจรบนผิวทาง (1/1)	1 แผ่น
12	จร-202/61	แบบมาตรฐาน เครื่องหมายจราจรบนผิวทาง (1/2)	1 แผ่น
13	จร-205/61	แบบมาตรฐาน การติดตั้ง Rumble Strips	1 แผ่น
14	จร-302-303/61	แบบมาตรฐาน หกันำโค้งและหลักเขตทาง	1 แผ่น
15	จร-301/61	แบบมาตรฐาน หลักกิโลเมตร	
16	จร-401/61	แบบมาตรฐาน บัวยจราจรระหว่างก่อสร้าง (1/1)	1 แผ่น
17	จร-402/61	แบบมาตรฐาน บัวยจราจรระหว่างก่อสร้าง (1/2)	1 แผ่น
18	ฟฟ-101/61	แบบมาตรฐาน การติดตั้งสัญญาณไฟกะพริบ	
19	จร-305-306/61	แบบมาตรฐาน G-JARD RAIL (1/2) (2/2)	
20	ฟฟ-301-312/61	แบบมาตรฐาน งานไฟฟ้าแสงสว่าง	

องค์การบริหารส่วนตำบล อำเภอสังขะ จังหวัดสุรินทร์				
หมายเหตุ ให้คู่สัญญาปฏิบัติ 1.คู่สัญญาต้องให้วัสดุประเภทวัสดุ หรือครุภัณฑ์ที่ใช้ในงานก่อสร้างเป็นวัสดุที่ใช้ในประเทศ ไม่น้อยกว่าร้อยละ 60 ของมูลค่าวัสดุที่จะใช้ในงานก่อสร้างทั้งหมดของสัญญา 2.คู่สัญญาต้องให้เหล็กที่ผลิตภายในประเทศไม่น้อยกว่าร้อยละ 90 ของปริมาณเหล็กที่ต้องใช้ทั้งหมดตามสัญญา	ชื่อสายงาน	นายนิรันดร์ อุ่นเื้อ	สำเนา (เห็นชอบ)	
	นายนิรันดร์ อุ่นเื้อ	นายนิรันดร์ อุ่นเื้อ	ออกแบบ	
	นายนิรันดร์ อุ่นเื้อ	นายนิรันดร์ อุ่นเื้อ	เขียนแบบ	ปิด ปิด
	นายนิรันดร์ อุ่นเื้อ	นายนิรันดร์ อุ่นเื้อ	ตรวจแบบ	อนุมัติ
สารบัญแบบ				
แบบเลขที่	แผ่นที่	จำนวน	จำนวน	จำนวน
	1	4 แผ่น	25 เดือน	มีนาคม พ.ศ. 2561


ก่อสร้างถนนแอสฟัลติกคอนกรีต ปูทับ คสล.เดิม ภายในหมู่บ้าน หมู่ที่ 1 บ้านดม

รายละเอียดประกอบงานซ่อมสร้างผิวทางลาดยาง แอสฟัลติกคอนกรีต

1. งานซ่อมสร้างผิวทางลาดยาง แอสฟัลติกคอนกรีต ระยะทาง 0.155 กิโลเมตร

องค์การบริหารส่วนตำบล

ชื่อสายทาง
สถานที่
ภายในหมู่บ้าน หมู่ที่ 1 บ้านดม ต.ดม อ.สังขะ จ.สุรินทร์
หมู่บ้าน หมู่ที่ 1 บ้านดม ต.ดม อ.สังขะ จ.สุรินทร์
ระยะทาง 0.155 กิโลเมตร

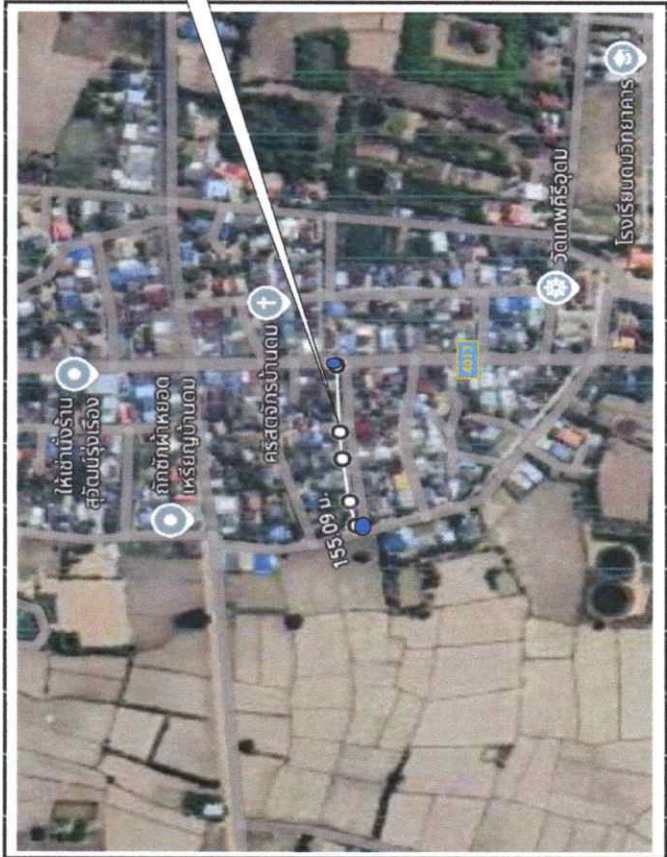

จุดตั้งโครงการ

ก่อสร้างถนนแอสฟัลติกคอนกรีต ปูทับ คสล.เดิม ภายในหมู่บ้าน หมู่ที่ 1 บ้านดม
กม.ที่ 0+000 - 2+290 ผิวจราจรกว้าง 5.00 ม. ไม่มีไหล่ทาง ระยะทาง 2.290 กิโลเมตร

รายการแบบ	แบบเลขที่	แผนที่	จำนวน
ส. วัฏแบบมาตรฐาน	อบต.ดม-001	1	1
แผนที่สังเขป	อบต.ดม-002	2	1
แบบรูปตัดโค้งสร้างทาง (ซ่อมสร้าง)	อบต.ดม-003	3	1
บัญชีสรุปปริมาณงาน	อบต.ดม-004	4	1

องค์การบริหารส่วนตำบล อำเภอสังขะ จังหวัดสุรินทร์


ชื่อสายทาง ในหมู่บ้าน หมู่ที่ 1 บ้านดม ต.ดม อ.สังขะ จ.สุรินทร์ หมู่บ้าน หมู่ที่ 1 บ้านดม ต.ดม อ.สังขะ จ.สุรินทร์ แบบแสดง แผนที่สังเขป	นายนิรันดร์ อุ่นเื้อ		สำรวจ เห็นชอบ
	นายนิรันดร์ อุ่นเื้อ		ออกแบบ
	นายนิรันดร์ อุ่นเื้อ		เขียนแบบ ปัด อบต.ดม
	นายนิรันดร์ อุ่นเื้อ		ตรวจแบบ อนุมัติ
แบบเลขที่	อบต.ดม-001	แผนที่ 2	จำนวน 4 แผ่น
			ที่ 25 เดือน มิถุนายน พ.ศ. 2564 นายก อบต.ดม

แผนที่สังเขป

แผนที่สังเขป

รายการซ่อมสร้างผิวทาง แอสฟัลติกคอนกรีต

- 1.แบบทำการขุดกั ด โดยวิธี (Pavement In-Place Recycling)
- 2. Prime Coat ที่ทางและที่ไหล่ทาง
- 3.ทำผิวทางและผิวไหล่ทางแบบ AC และใส่เส้นแบ่งผิวทางจราจร

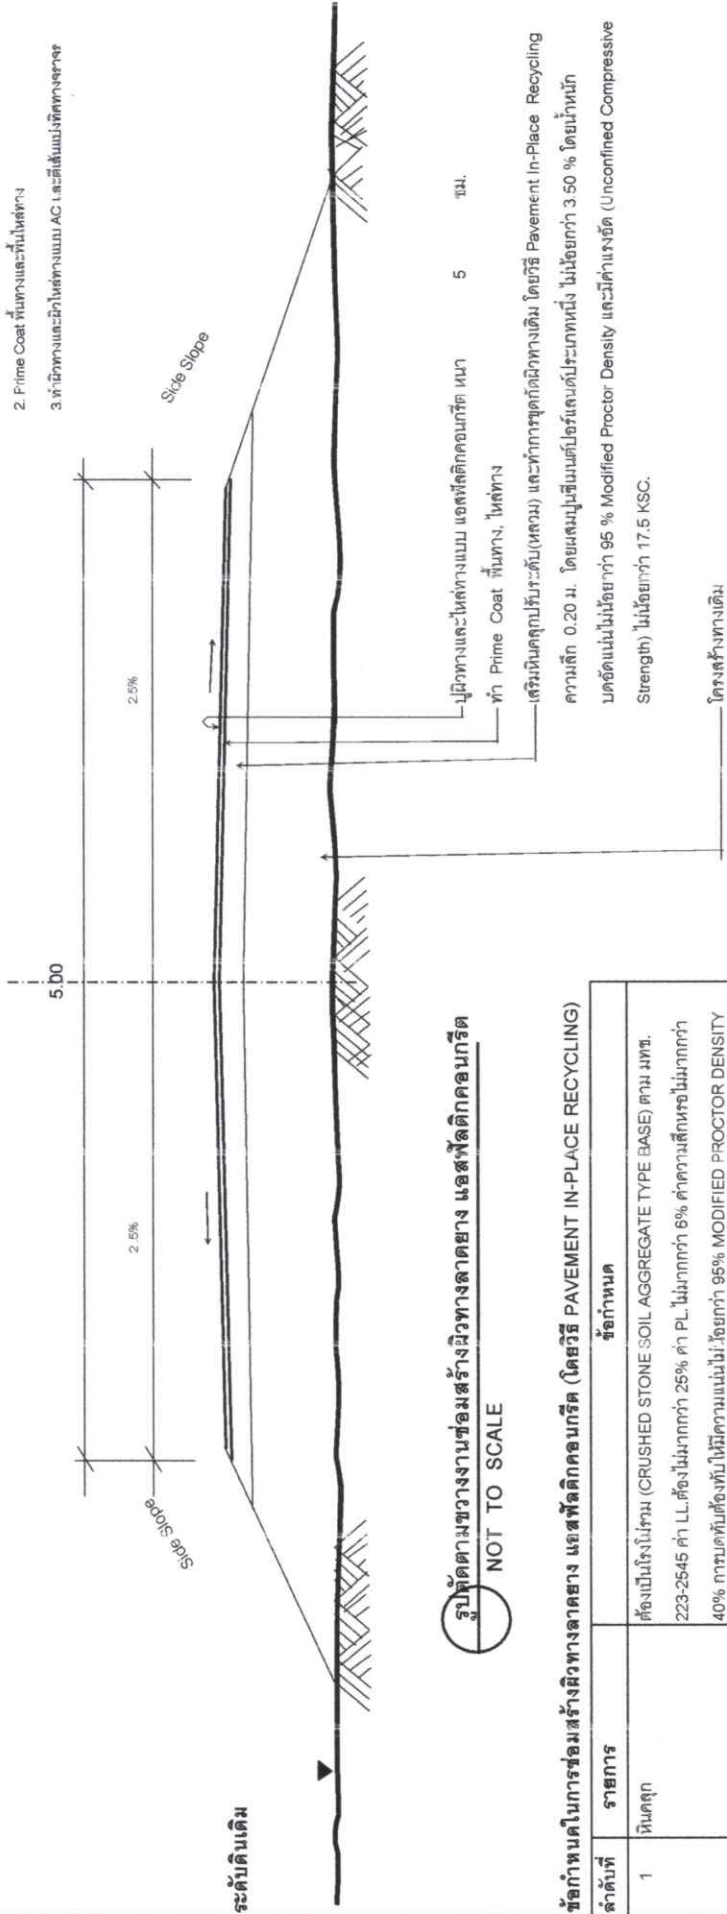

รูปตัดตามขวางงานซ่อมสร้างผิวทางลาดยาง แอสฟัลติกคอนกรีต
NOT TO SCALE

ข้อกำหนดในการซ่อมสร้างผิวทางลาดยาง แอสฟัลติกคอนกรีต (โดยวิธี PAVEMENT IN-PLACE RECYCLING)	
ลำดับที่	รายการ
1	หินคลุก ต้องเป็นหินไม่รวม (CRUSHED STONE SOIL AGGREGATE TYPE BASE) ตาม มทข. 223-2545 ค่า LL ต้องไม่มากกว่า 25% ค่า PL ไม่มากกว่า 6% ค่าความสึกหรอไม่มากกว่า 40% การบดทับต้องทำให้มีความแน่นไม่ต่ำกว่า 95% MODIFIED PROCTOR DENSITY และมีค่า C.B.R. ไม่น้อยกว่า 80 %
2	น้ำ ต้องสะอาดปราศจากสารต่างๆ เช่น เกลือ น้ำมัน กรด ด่าง และอินทรีย์วัตถุ หรือ สารอื่นใด ที่อาจจะเป็นอันตรายต่อคุณภาพของวัสดุที่ผสม
3	ปูนซีเมนต์ มาตรฐานผลิตภัณฑ์อุตสาหกรรม มอก. 15 : มาตรฐานปูนซีเมนต์ปอร์ตแลนด์
4	ทำการขุดกั ดผิวทางเดิม,พื้นทางข้างถึง "รายการประกอบแบบงานซ่อมสร้างผิวทางแอสฟัลติกคอนกรีต(โดยวิธีPAVEMENT IN-PLACE RECYCLING)" และวางฐานงานหนุนด้วยวัสดุชั้นทางเดิมมาใช้ใหม่
	PAVEMENT IN-PLACE RECYCLING
5	ผิวทางและผิวไหล่ทาง
6	PRIME COAT
7	เส้นแบ่งผิวจราจร

องค์การบริหารส่วนตำบล อำเภอสังขะ จังหวัดสุรินทร์			
รับสายทาง	นายมีรินทร์ ยืนเนื่อ	สำรวจ	ได้รอล
ในหมู่บ้าน หมู่ที่ 1 บ้านดง คม อ.สังขะ จ.สุรินทร์	นายมีรินทร์ ยืนเนื่อ	ออกแบบ	
หมู่บ้าน หมู่ที่ 1 บ้านดง คม อ.สังขะ จ.สุรินทร์	นายมีรินทร์ ยืนเนื่อ	เขียนแบบ	ปลัด อบต.คม
แบบแสดง	นายมีรินทร์ ยืนเนื่อ	ตรวจสอบ	อนุมัติ
รูปตัดโครงสร้าง			
แบบแสดงที่	อบต.คม-001	แผ่นที่ 3	จำนวน 4 แผ่น
			ที่ 25 เดือน มิถุนายน พ.ศ. 2564

บัญชีปริมาณงาน

[illegible]