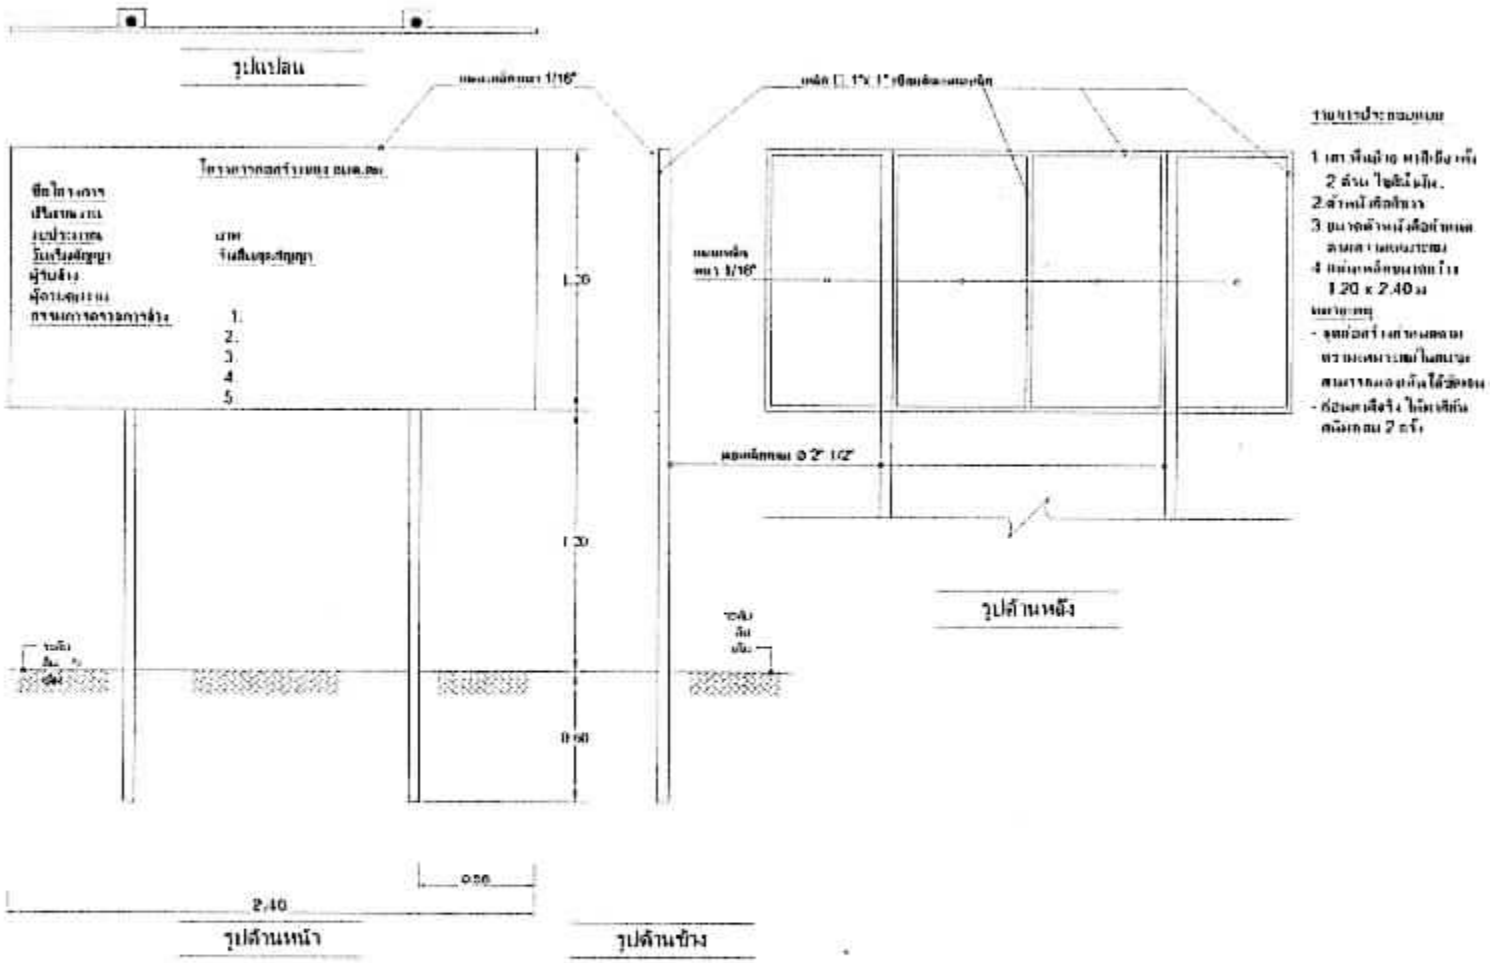

โครงการ	สถานที่	บ้านเทพอุดม หมู่ที่ 11 ตำบลโคกระกา อ.ตม อ.ตำระ จ.สุรินทร์		วิศวกร	นายประเสริฐ จัตุรภัทร ภย. 10175		เห็นชอบ	นางสาวมยุรี สุวรรณราช ปลัด อบต.ตม		Draw No.	TOTAL
เสริมต้นลงหินคลุก	หน่วยงาน	องค์การบริหารส่วนตำบลตม									
	เขียนแบบ	นายนิรันดร์ อุ่นเนื้อ นายช่างโยธาชำนาญงาน		ตรวจ	นายเสถียร ยุทการณ์ ผู้อำนวยการกองช่าง		อนุมัติ	นายอภิวัฒน์ พัวภัทรพงศ์ นายก อบต.ตม			