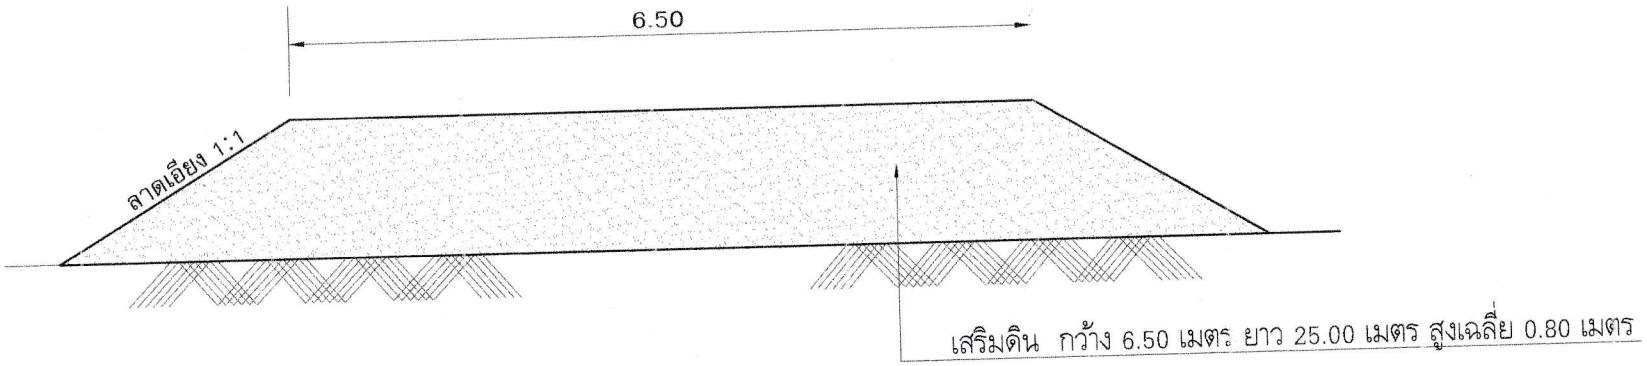

รูปตัดถนน จุดที่ 4

โครงการ	สถานที่	บ้านภูมิสวาย หมู่ที่ 7 สายบ้านภูมิสวาย - บ้านโคกสง่า	วิศวกร			เห็นชอบ	นางสาวมยุรี สุวรรณราช ปลัด อบต.ดม		Draw No. / TOTAL
	หน่วยงาน	องค์การบริหารส่วนตำบลดม	ตรวจ	นายเสถียร ยุพการณ์ ผู้อำนวยการกองช่าง		อนุมัติ	นายอภิวัฒน์ พัวภัทรพงศ์ นายก อบต.ดม		