

ตารางแสดงวงเงินงบประมาณที่ได้รับจัดสรรและราคากลางในงานจ้างก่อสร้าง

1. โครงการ โครงการปรับปรุงซ่อมแซมโรงผลิตปุ๋ยอินทรีย์ องค์การบริหารส่วนตำบลม ตำบลม อำเภอสังขะ จังหวัดสุรินทร์

2. หน่วยงานเจ้าของโครงการ กองช่าง องค์การบริหารส่วนตำบลม

3. วงเงินงบประมาณที่ได้รับจัดสรร 200,000.- บาท (-สองแสนบาทถ้วน-)

4. ลักษณะงาน (โดยสังเขป)

โครงการปรับปรุงซ่อมแซมโรงผลิตปุ๋ยอินทรีย์ องค์การบริหารส่วนตำบลม ตำบลม อำเภอสังขะ จังหวัดสุรินทร์ ขนาด กว้าง 12.00 เมตร ยาว 12.00 เมตร สูง 4.70 เมตร พร้อมติดตั้งป้ายประชาสัมพันธ์โครงการจำนวน 1 ป้าย (รายละเอียดอื่นๆตามแบบรูปที่ อบต.ม กำหนด)

5. ราคากลางคำนวณ ณ วันที่ 11 เมษายน 2568 เป็นเงิน 200,000.- บาท (-สองแสนบาทถ้วน-)

6. บัญชีประมาณการราคากลาง ใบประมาณราคา โครงการปรับปรุงซ่อมแซมโรงผลิตปุ๋ยอินทรีย์ องค์การบริหารส่วนตำบลม ตำบลม อำเภอสังขะ จังหวัดสุรินทร์

6.1 แบบ ปร.4

6.2 แบบ ปร.5

7. รายชื่อคณะกรรมการกำหนดราคากลาง ประกอบด้วย

- | | |
|---|---------------|
| 1. นางอุทัยวรรณ แร่งหาญ ตำแหน่ง ผู้อำนวยการกองคลัง | ประธานกรรมการ |
| 2. นางสาวรุ่งรัตน์ สีเสด ตำแหน่ง หัวหน้าสำนักปลัดฯ (นักบริหารงานทั่วไป) | กรรมการ |
| 3. นายนิรันดร์ อุ้นเนื้อ ตำแหน่ง นายช่างโยธาชำนาญงาน | กรรมการ |

สรุปผลการประมาณราคาค่าก่อสร้าง

งานประมาณราคา
แบบ ปร.5 แผ่นที่ 1/2

ประเภทงาน โครงการปรับปรุงซ่อมแซมโรงผลิตปุ๋ยอินทรีย์

สถานที่ องค์การบริหารส่วนตำบลม ตำบลม อำเภอสังขะ จังหวัดสุรินทร์

ขนาด กว้าง 12.00 เมตร ยาว 12.00 เมตร สูง 4.70 เมตร พร้อมติดตั้งป้ายประชาสัมพันธ์ โครงการ จำนวน 1 ป้าย

(รายละเอียดอื่นๆตามแบบรูป อบต.ม กำหนด)

ประมาณราคาวันที่ 11 เดือน เมษายน พ.ศ. 2568

ลำดับที่	รายการ	ค่าวัสดุ และค่าแรงงาน	Factor F	จำนวนเงิน	หมายเหตุ
1	ประเภทงานอาคาร	152,880.00	1.3091	200,135.21	
					- เงินประกันผลงานหัก 0 %
					- เงินล่วงหน้าจ่าย 0 %
					- ดอกเบี้ยเงินกู้ 7 %ต่อปี
					- ภาษีมูลค่าเพิ่ม 7 %
รวมค่าก่อสร้างเป็นเงินงบประมาณ				200,135.21	
คิดเป็นเงินประมาณ				200,000.00	
ตัวอักษร (สองแสนบาทถ้วน)					

ขนาดหรือพื้นที่ - ตร.ม.

เฉลี่ยราคาประมาณ - บาท/ตร.ม.

ลงชื่อ.....ผู้ประมาณการ

(นายนิรันดร์ ชื่นเนื้อ)

นายช่างโยธาชำนาญงาน

ตรวจ.....

(นายนิรันดร์ ชื่นเนื้อ)

นายช่างโยธาชำนาญงาน รักษาราชการแทน

ผู้อำนวยการกองช่าง

เห็นชอบ.....

(นางสาวมยุรี สุวรรณราช)

ปลัดองค์การบริหารส่วนตำบลม

อนุมัติ.....

(นายอภิวัฒน์ พัวภักทรพงศ์)

นายกองค์การบริหารส่วนตำบลม

คณะกรรมการกำหนดราคากลางได้ตรวจสอบแล้ว

เห็นชอบให้ประมาณราคานี้เป็นราคากลาง

ลงชื่อ.....ประธานกรรมการ

(นางอุทัยวรรณ แร่หาญ)

ผู้อำนวยการกองคลัง

ลงชื่อ.....กรรมการ

(นางสาวรุ่งรัตน์ สีแสง)

หัวหน้าสำนักปลัดฯ (นักบริหารงานทั่วไป)

ลงชื่อ.....กรรมการ


(นายนิรันดร์ ชื่นเนื้อ)

นายช่างโยธาชำนาญงาน


สถานที่ องค์การบริหารส่วนตำบล ตำบลม อำเภอสังขะ จังหวัดสุรินทร์

ขนาด กว้าง 12.00 เมตร ยาว 12.00 เมตร สูง 4.70 เมตร พร้อมติดตั้งป้ายประชาสัมพันธ์ โครงการ จำนวน 1 ป้าย

ที่	รายการ	จำนวน	หน่วย	ค่าวัสดุก่อสร้าง		ค่าแรงงาน		ยอดรวมค่าวัสดุ และค่าแรงงาน	หมายเหตุ
				ราคาหน่วยละ	จำนวนเงิน	ราคาหน่วยละ	จำนวนเงิน		
1	หมวดงานหลังคา								
	- ครอบบัน+ข้างแผ่นเหล็กรีดลอน หน้า 0.30 มม.	24.00	เมตร	110.00	2,640.00	50.00	1,200.00	3,840.00	สีปราคา
	- หลังคาแผ่นเหล็กรีดลอน หน้า 0.30 มม.	221.00	ตร.ม.	210.00	46,410.00	70.00	15,470.00	61,880.00	สีปราคา
	- ปิดजूแผ่นเหล็กรีดลอน หน้า 0.30 มม.	26.00	ตร.ม.	210.00	5,460.00	70.00	1,820.00	7,280.00	สีปราคา
	- บานเกล็ดแผ่นเหล็กรีดลอน หน้า 0.30 มม.+อุปกรณ์	108.00	เมตร	150.00	16,200.00	50.00	5,400.00	21,600.00	สีปราคา
	- อุปกรณ์ยึดหลังคา	1,500.00	ตัว	3.00	4,500.00	0.84	1,260.00	5,760.00	สีปราคา
2	หมวดงานวัสดุตกแต่งผนัง								
	- ผนังก่ออิฐูบลือค	80.00	ตร.ม.	136.00	10,880.00	84.00	6,720.00	17,600.00	
	- ฉาบปูนเรียบผนัง	160.00	ตร.ม.	84.00	13,440.00	87.00	13,920.00	27,360.00	
	บลือคั่ว	126.00	อัน	60.00	7,560.00		-	7,560.00	สีปราคา
							รวม	152,880.00	

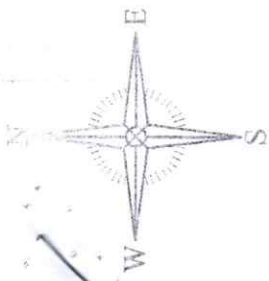



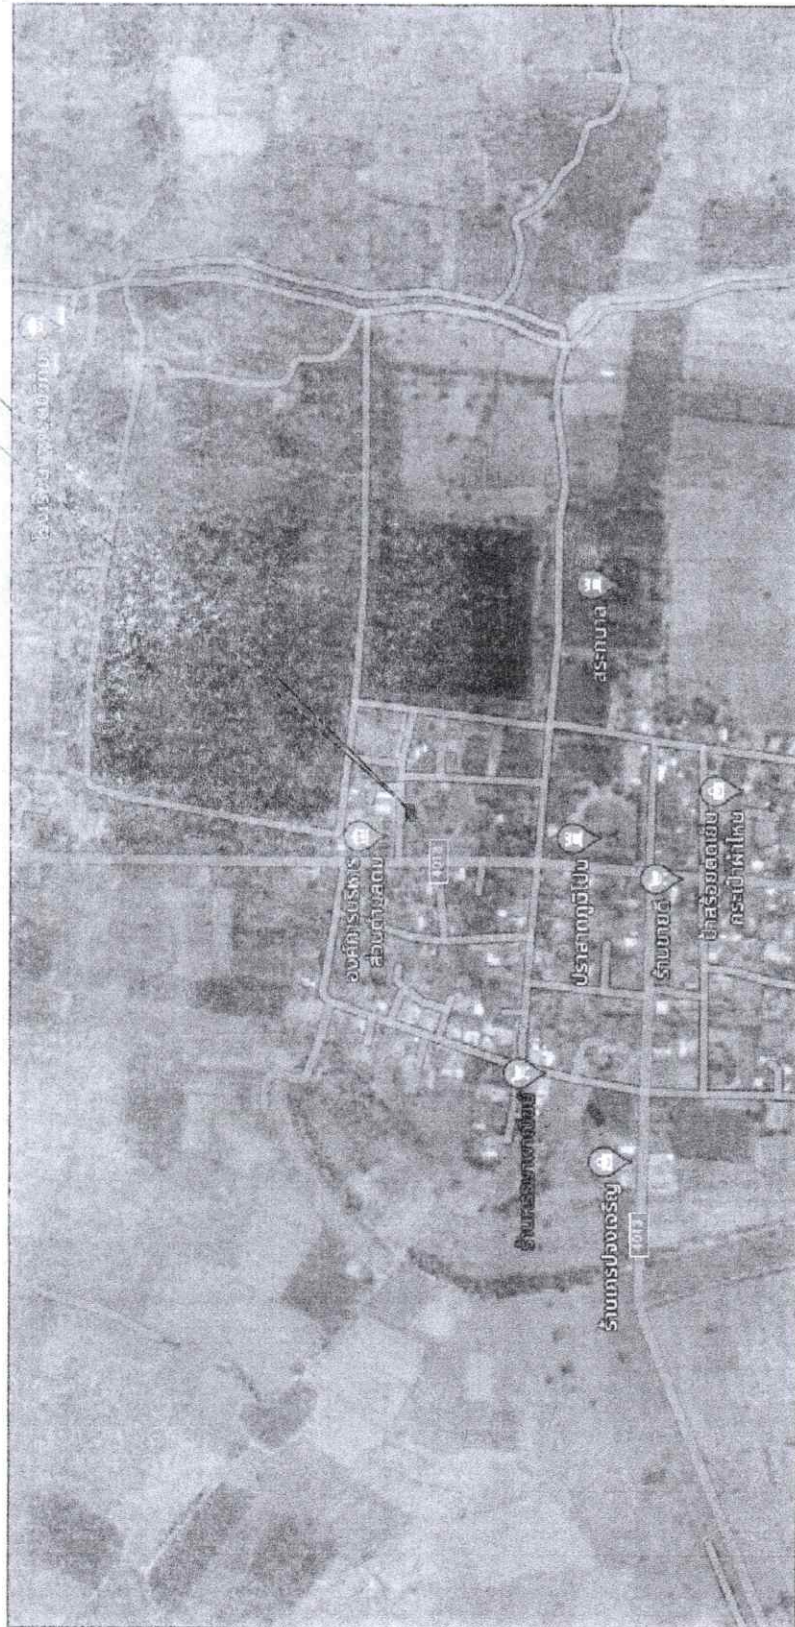


แผนที่โดยสังเขป
NOT TO SCALE

โครงการ	สถานที่	องค์กรบริหารส่วนตำบล อ.สังขะ จ.สุรินทร์	วิศวกร	นายอิทธิโชค สภาราษฎร์ ต.ย. 7315	เห็นชอบ	นางสาวเมย์ สุวรรณราช ปต. อบต.ดม	Draw No.	TOTAL
	เขียนแบบ	นายนิรันดร์ อุ่นเชื้อ						

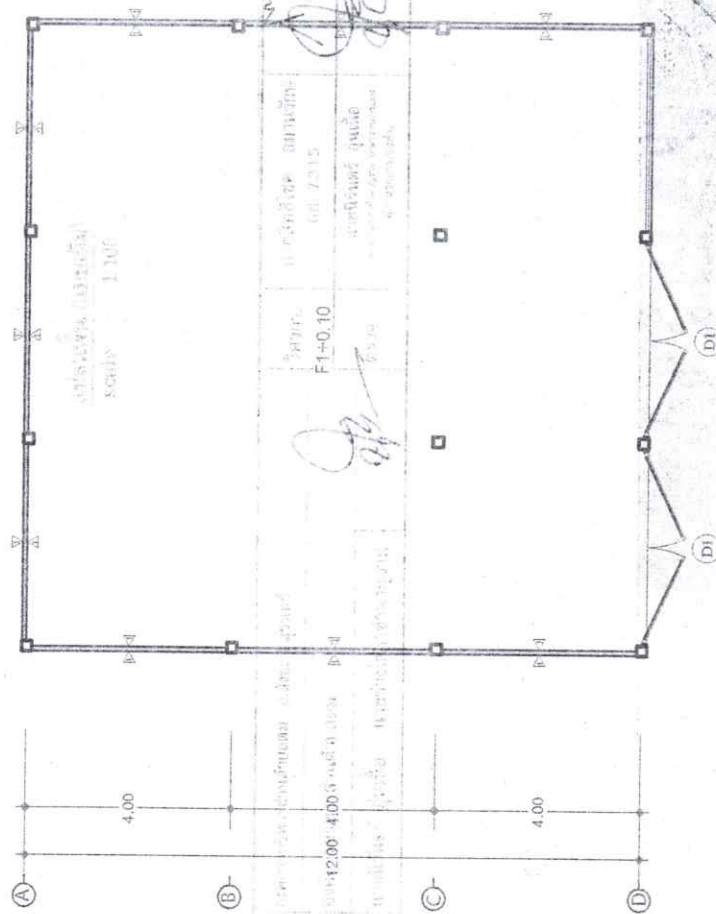


แปลนพื้นที่ (แบบเต็ม)
scale 1:100

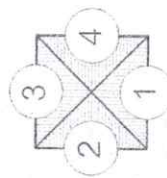



โครงการ	สถานที่	องค์การบริหารส่วนตำบล องค์ทะ จ.สุรินทร์	ผู้ตรวจ	นายสิทธิโชค สอนรัมย์ สช. 7313	เห็นชอบ	นางสาวบุษี สุวรรณหา ปลัด อบต.	Draw No.	TOTAL
	เขียนแบบ	นายสิริวัตร อุ่นเชื้อ						


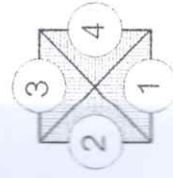





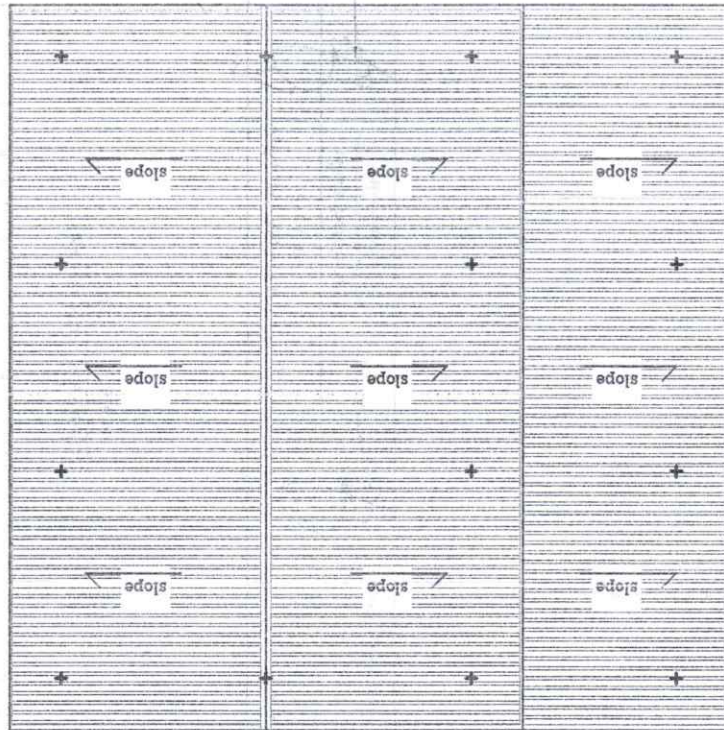
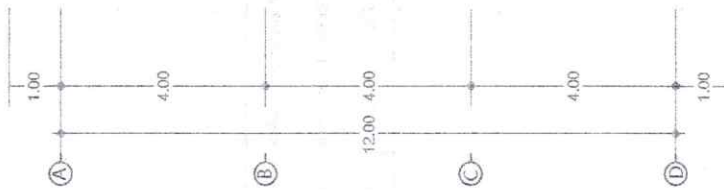


แปลนหลังคา (แบบต่อเติม)
scale 1:100

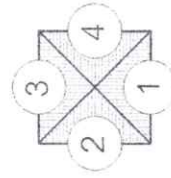

หลังคาแผ่นหลังรีดลอน


โครงการ	สถานที่	ออกสารบริหารส่วนควบคุม	อ.สังกะ จ.สุรินทร์	วิศวกร	นายสิทธิโชค สมานรักษ์ สถ. 7315	เห็นชอบ	นางสาวมยุรี สุวรรณราช ปลัด อบต.	Draw No.	TOTAL
เขียนแบบ		นายจิรวัฒน์ อุ่นเชื้อ	นายช่างโยธาชำนาญงาน	ตรวจ					

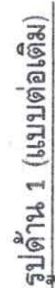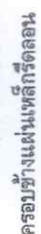

scale 1:100


๑ - ผนังก่อปลอก ฉาบปูนเรียบ

โครงการ	สถานที่	องค์การบริหารส่วนตำบล อ.สังขะ จ.สุรินทร์	ผู้ตรวจ	หนังสือ/ข้อคิด สย. 7315	เห็นชอบ	นางสาวนุรีย์ สุวรรณราช ปลัด อบต.	Draw No.	TOTAL
	หน่วยงาน	องค์การบริหารส่วนตำบล						

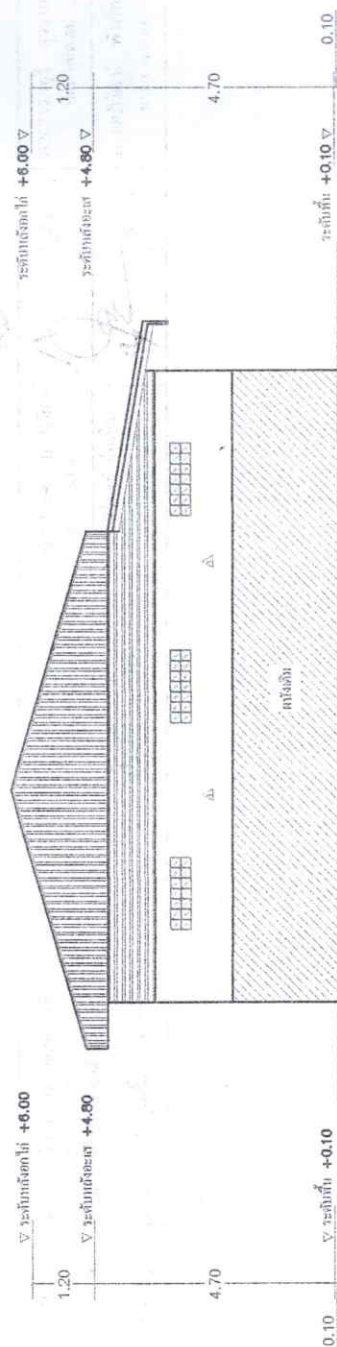

รูปด้าน 2 (แบบต่อเติม)
scale 1:100

โครงการ	สถานที่	องค์การบริหารส่วนตำบล อ.สังขะ จ.สุรินทร์	วิศวกร	นายสิทธิโชค สมารักษ์ สอบ. 7315		เห็นชอบ	นางสาวมยุรี สุวรรณราช ปลัด อบต.	Draw No.	TOTAL
	เขียนแบบ	นายณัฏฐ์ อุ่นเหนือ นายช่างโยธาชำนาญงาน							

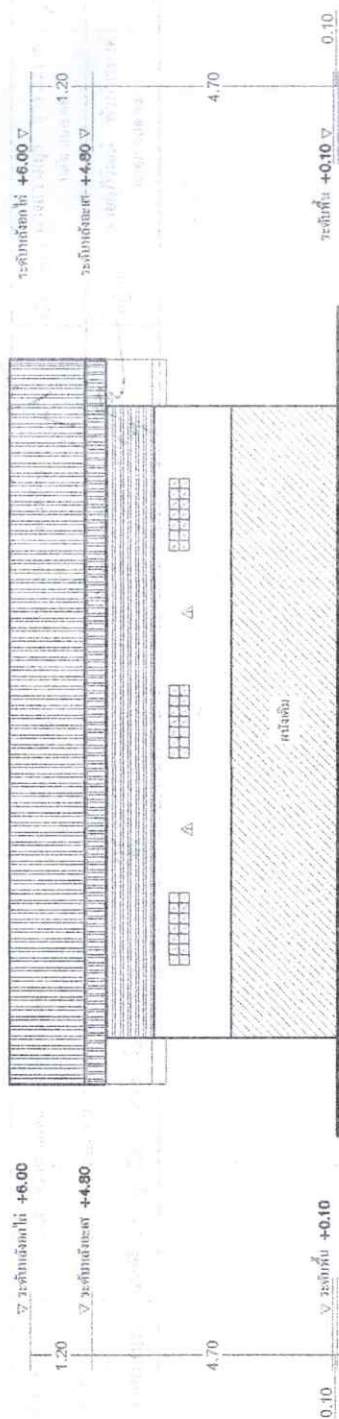

รูปด้าน 3 (แบบต่อเติม)

scale 1:100

โครงการ	สถานที่	องค์การบริหารส่วนตำบล อ.น้ะจะ จ.สุรินทร์	วิศวกร	นายสิทธิโชค สมหารักษ์ สช. 7315	เห็นชอบ	นางสาวณัฏฐ์ สุวรรณราช ปดัต อบต.คย	Draw No.	TOTAL
	เขียนแบบ	นายณัฐวัฒน์ อุณหื่อ นายชาญโชติชำนาญงาน						